

Appartamento A1	104.60
Appartamento A2	90.28
Appartamento A3	87.70
Appartamento A4	81.03
Appartamento A5	90.28
Appartamento A6	90.28
Appartamento A7	112.51
Appartamento A8	112.37

G1	Garage	22.23
G2	Garage	18.68
G3	Garage	18.09
G4	Garage	19.42
G5	Garage	20.00
G6	Garage	18.67
G7	Garage	25.31
G8	Garage	24.05
P1	Posto auto	12.50
P2	Posto auto	12.50
P3	Posto auto	12.50
P4	Posto auto	12.50
P5	Posto auto	12.50
P6	Posto auto	14.50
P7	Posto auto	14.50
P8	Posto auto	14.04
P9	Posto auto	14.00
P10	Posto auto	14.00





01 Soggiorno cucina

02 Vano tecnico

03 Disimpegno

04 Bagno

05 Bagno

06 Camera

07 Camera

08 Camera

09 Portico

10 Giardino esclusivo

Garage G1Posto auto P9Posto auto P10

P10

G1

A1

A2


10

Scala 1: 100




Quanto riportato negli elaborati è indicativo e non vincolante

PT

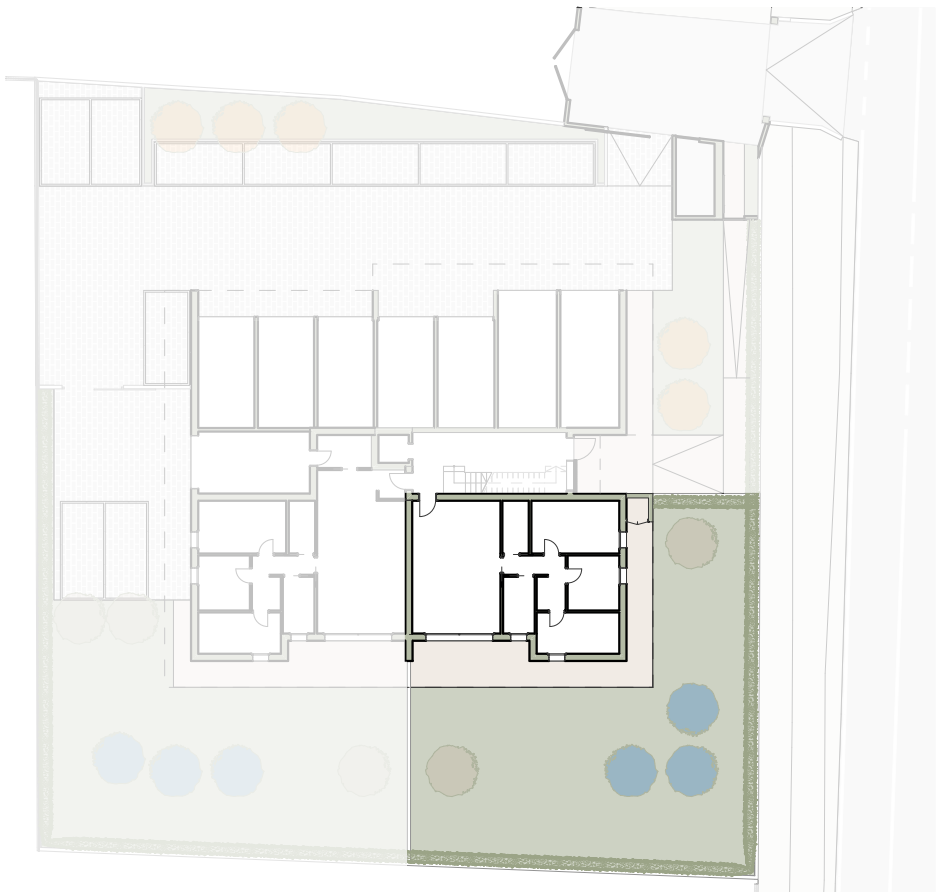

01	Soggiorno cucina	37.75 mq
02	Disimpegno	7.15 mq
03	Bagno	5.76 mq
04	Bagno	4.50 mq
05	Camera	9.07 mq
06	Camera	11.05 mq
07	Camera	15.00 mq
08	Portico	7.59 mq
09	Giardino esclusivo	302.00 mq
Garage G2		18.68 mq
Posto auto P8		14.04 mq
SUPERFICIE INTERNA TOTALE		90.28 mq

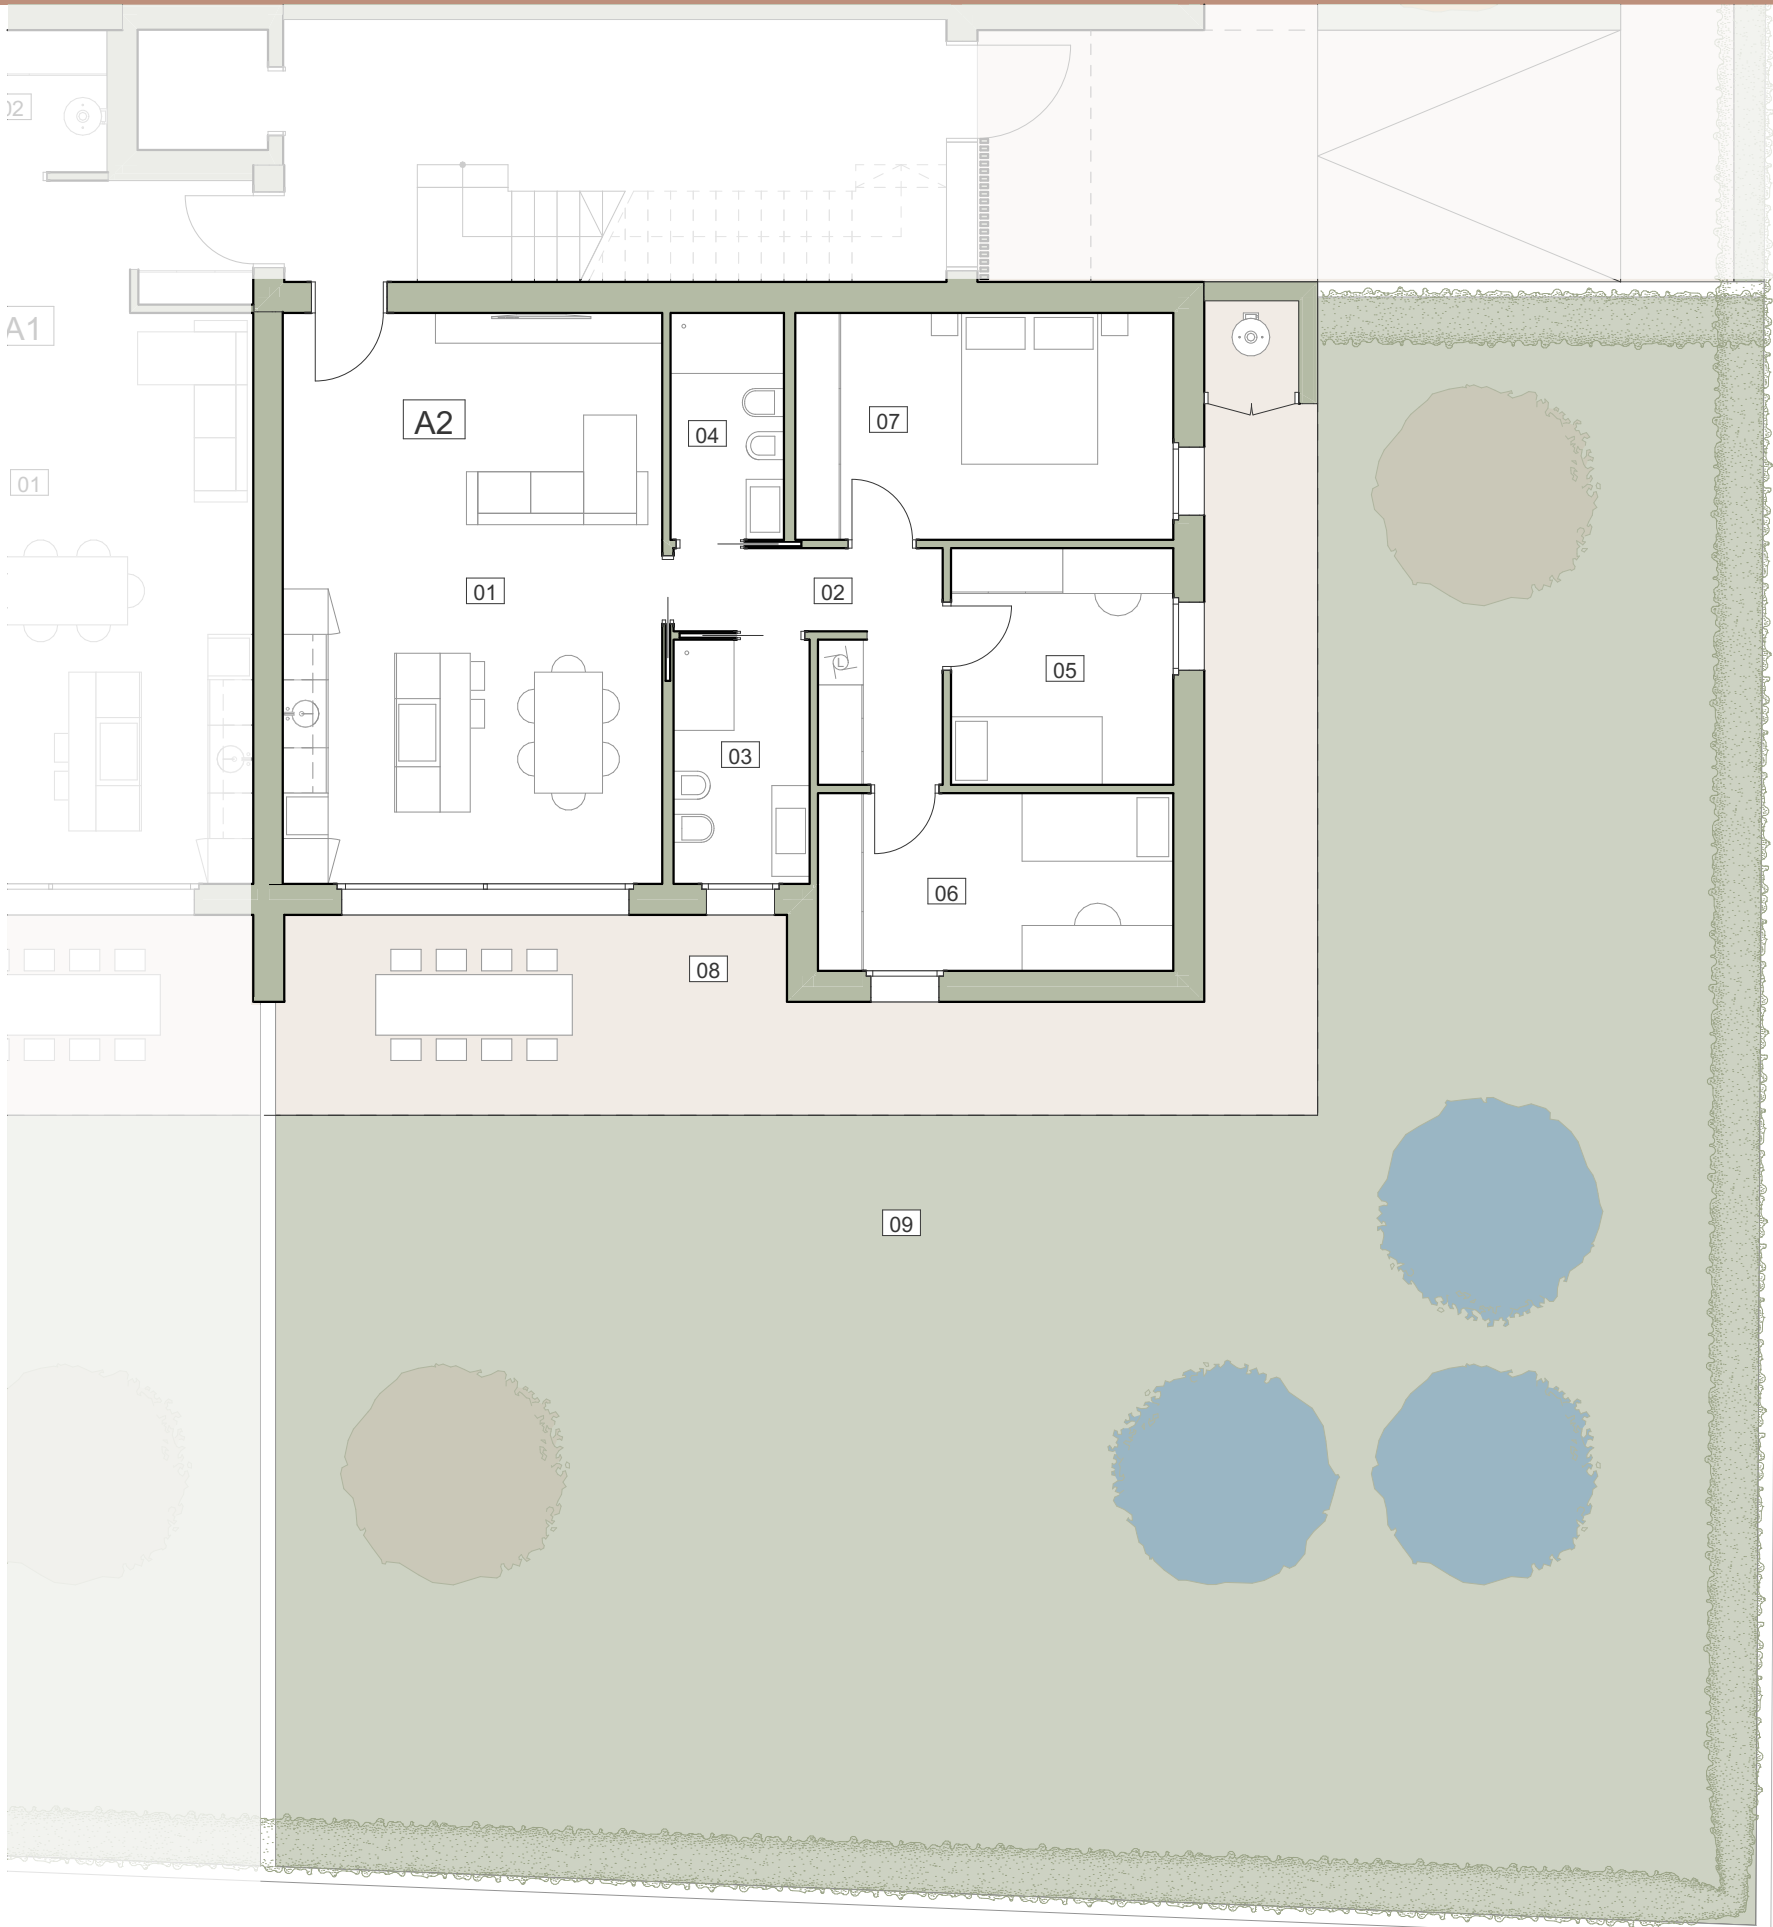

Scala 1: 100




Quanto riportato negli elaborati è indicativo e non vincolante


P1

Appartamento A1	104.60
Appartamento A2	90.28
Appartamento A3	87.70
Appartamento A4	81.03
Appartamento A5	90.28
Appartamento A6	90.28
Appartamento A7	112.51
Appartamento A8	112.37


G1 Garage	22.23
G2 Garage	18.68
G3 Garage	18.09
G4 Garage	19.42
G5 Garage	20.00
G6 Garage	18.67
G7 Garage	25.31
G8 Garage	24.05
P1 Posto auto	12.50
P2 Posto auto	12.50
P3 Posto auto	12.50
P4 Posto auto	12.50
P5 Posto auto	12.50
P6 Posto auto	14.50
P7 Posto auto	14.50
P8 Posto auto	14.04
P9 Posto auto	14.00
P10 Posto auto	14.00

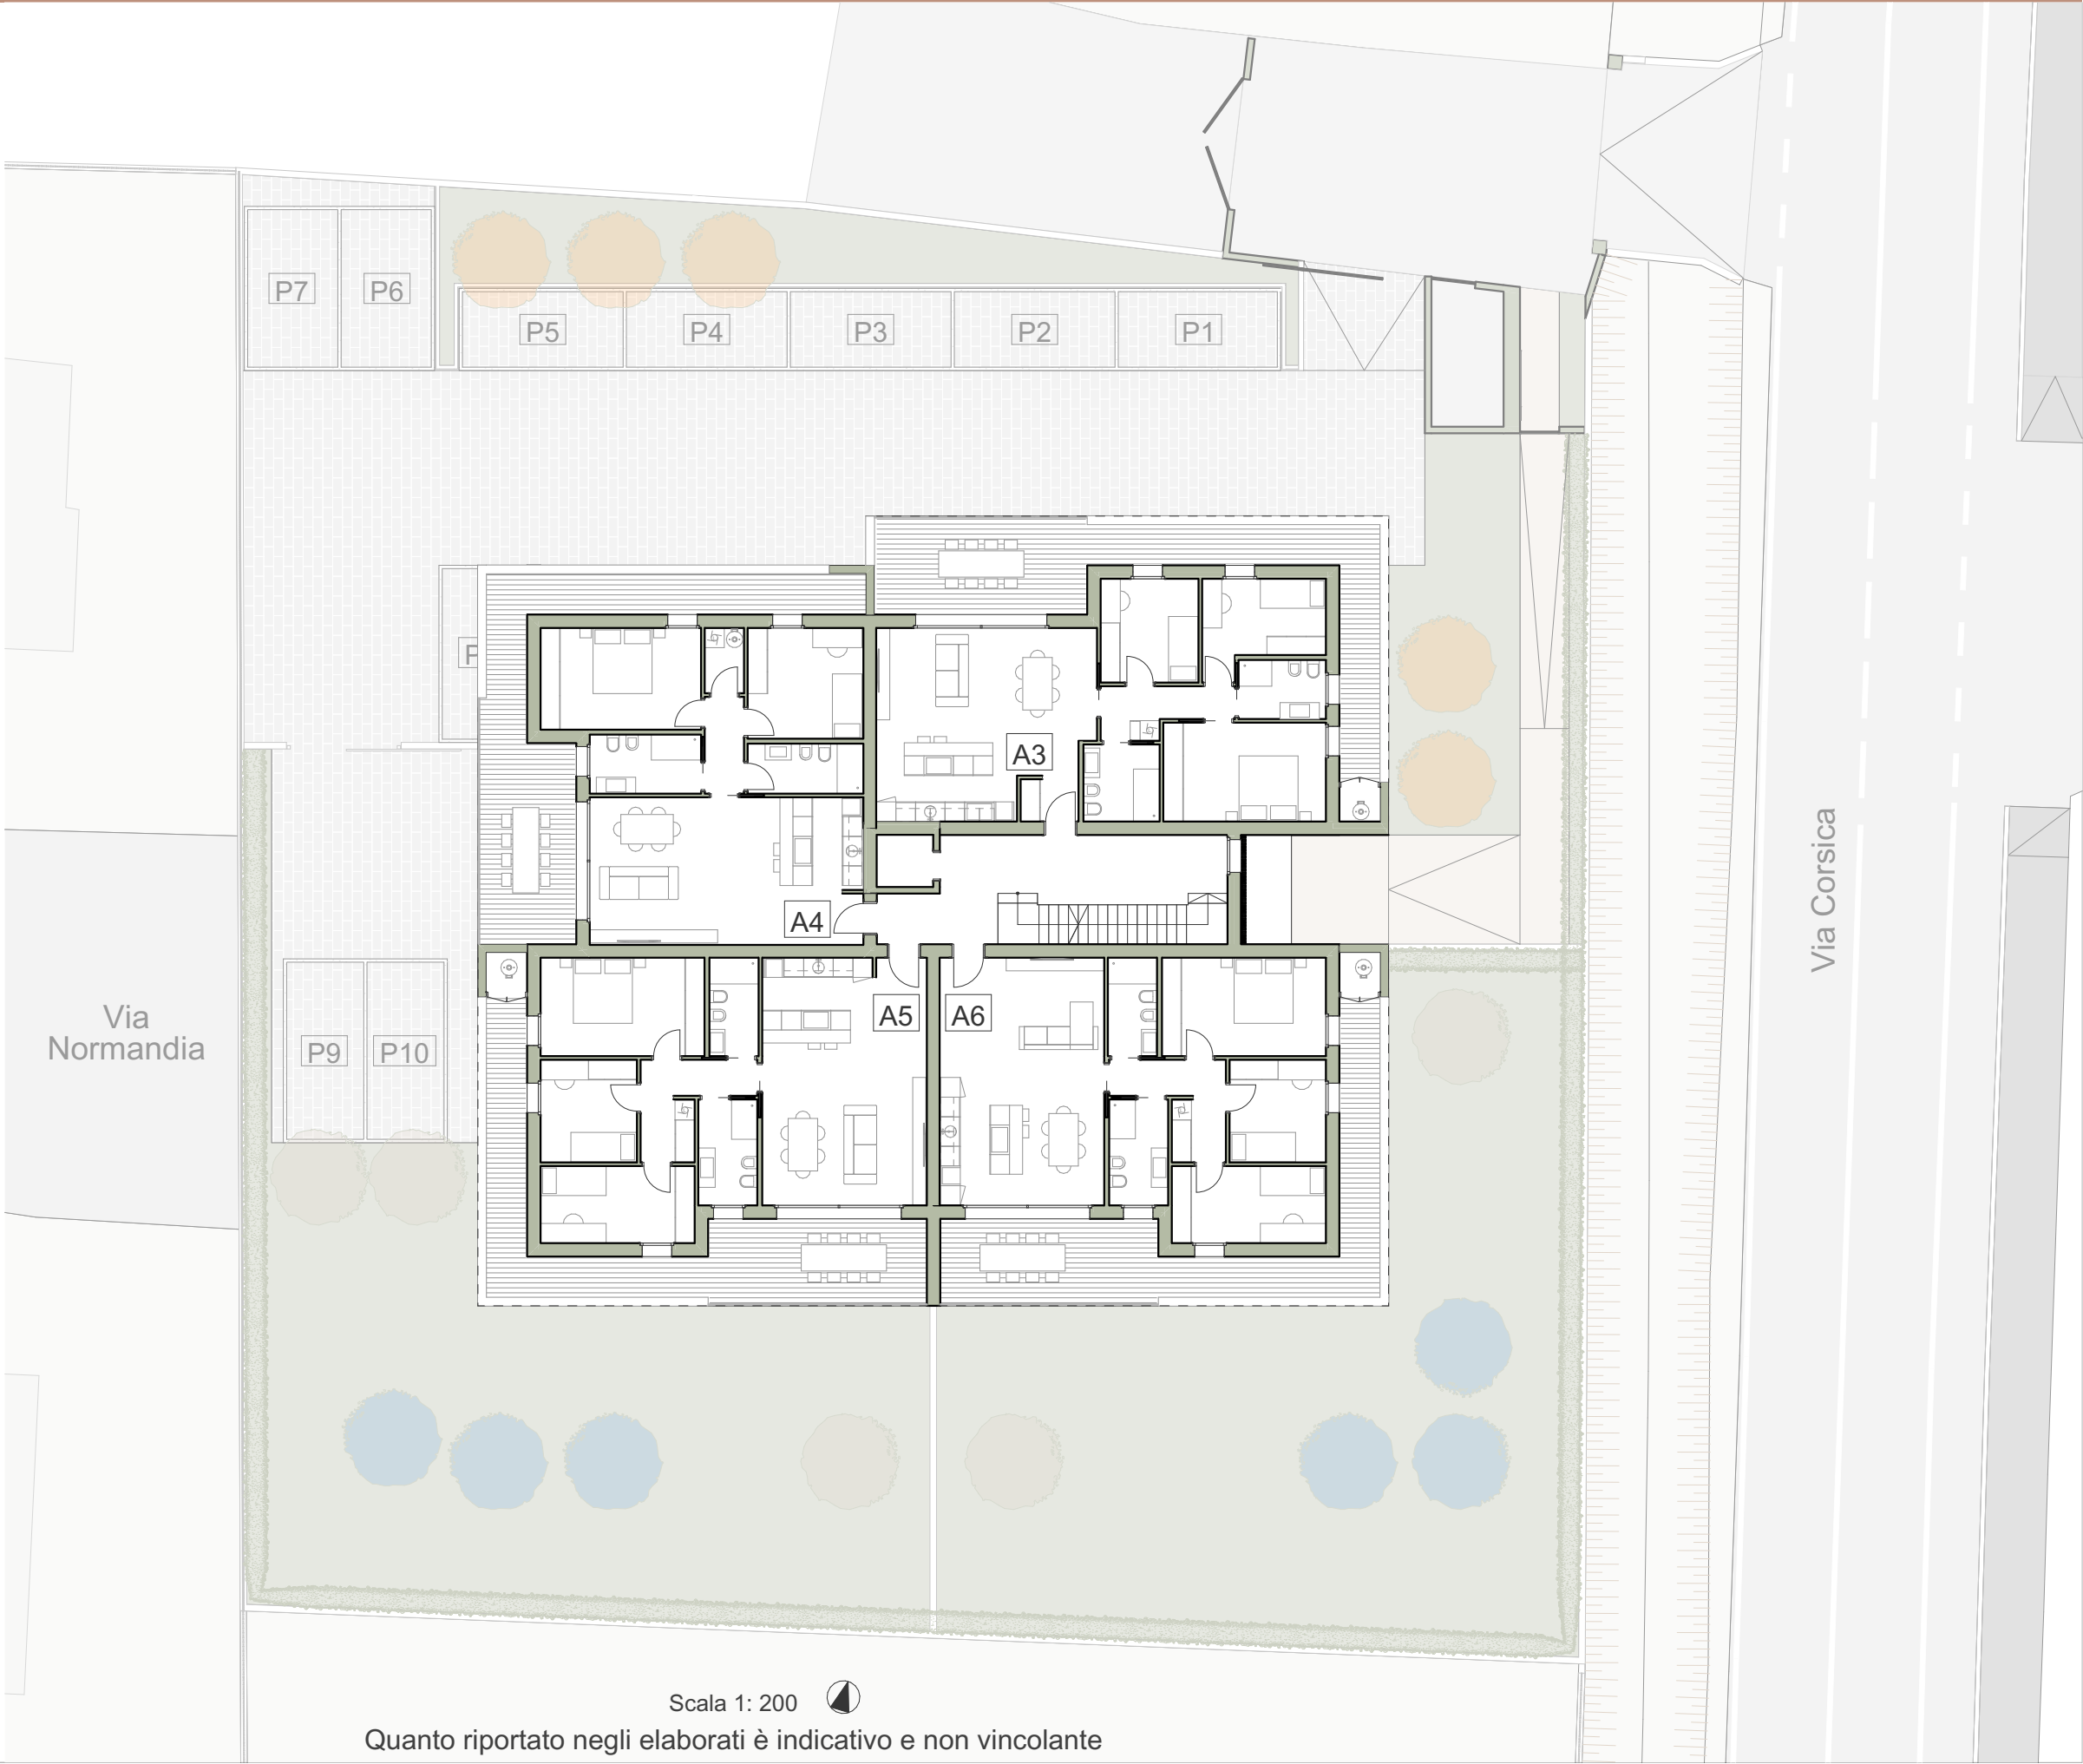

P1

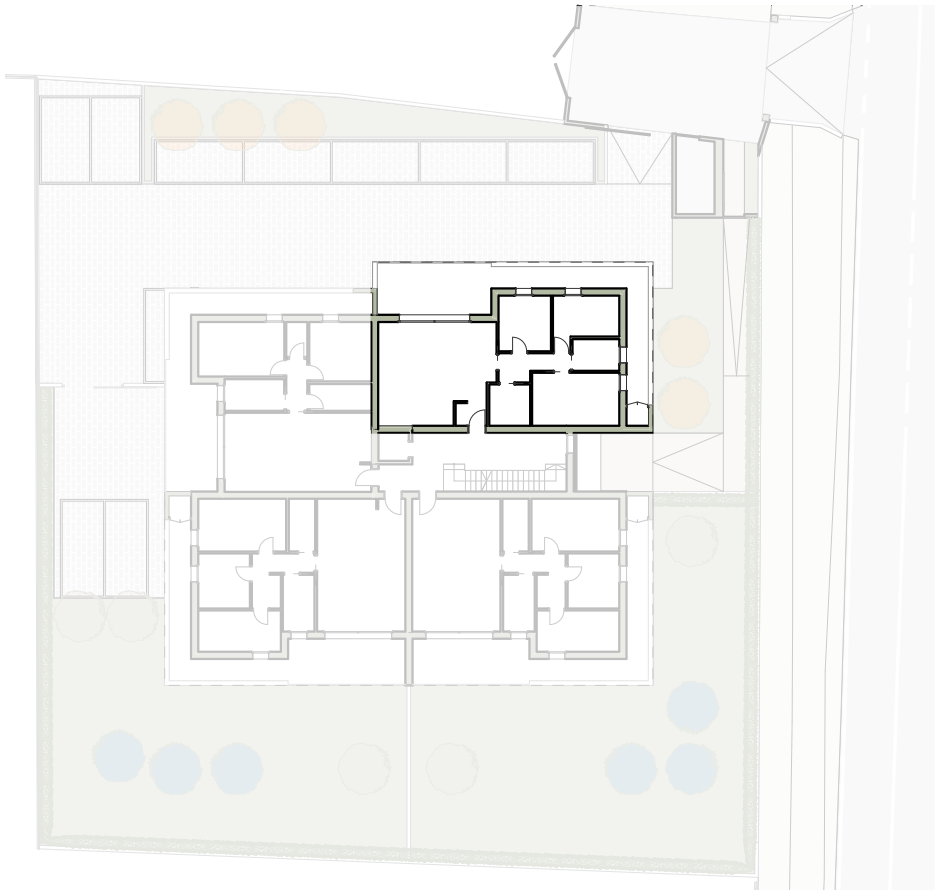

01 Soggiorno cucina	39.56 mq
02 Disimpegno	4.10 mq
03 Bagno	4.77 mq
04 Bagno	4.50 mq
05 Camera	9.36 mq
06 Camera	9.67 mq
07 Camera	15.74 mq
08 Terrazza	29.75 mq
Garage G3	18.09 mq
Posto auto P5	12.50 mq
SUPERFICIE INTERNA TOTALE	87.70 mq

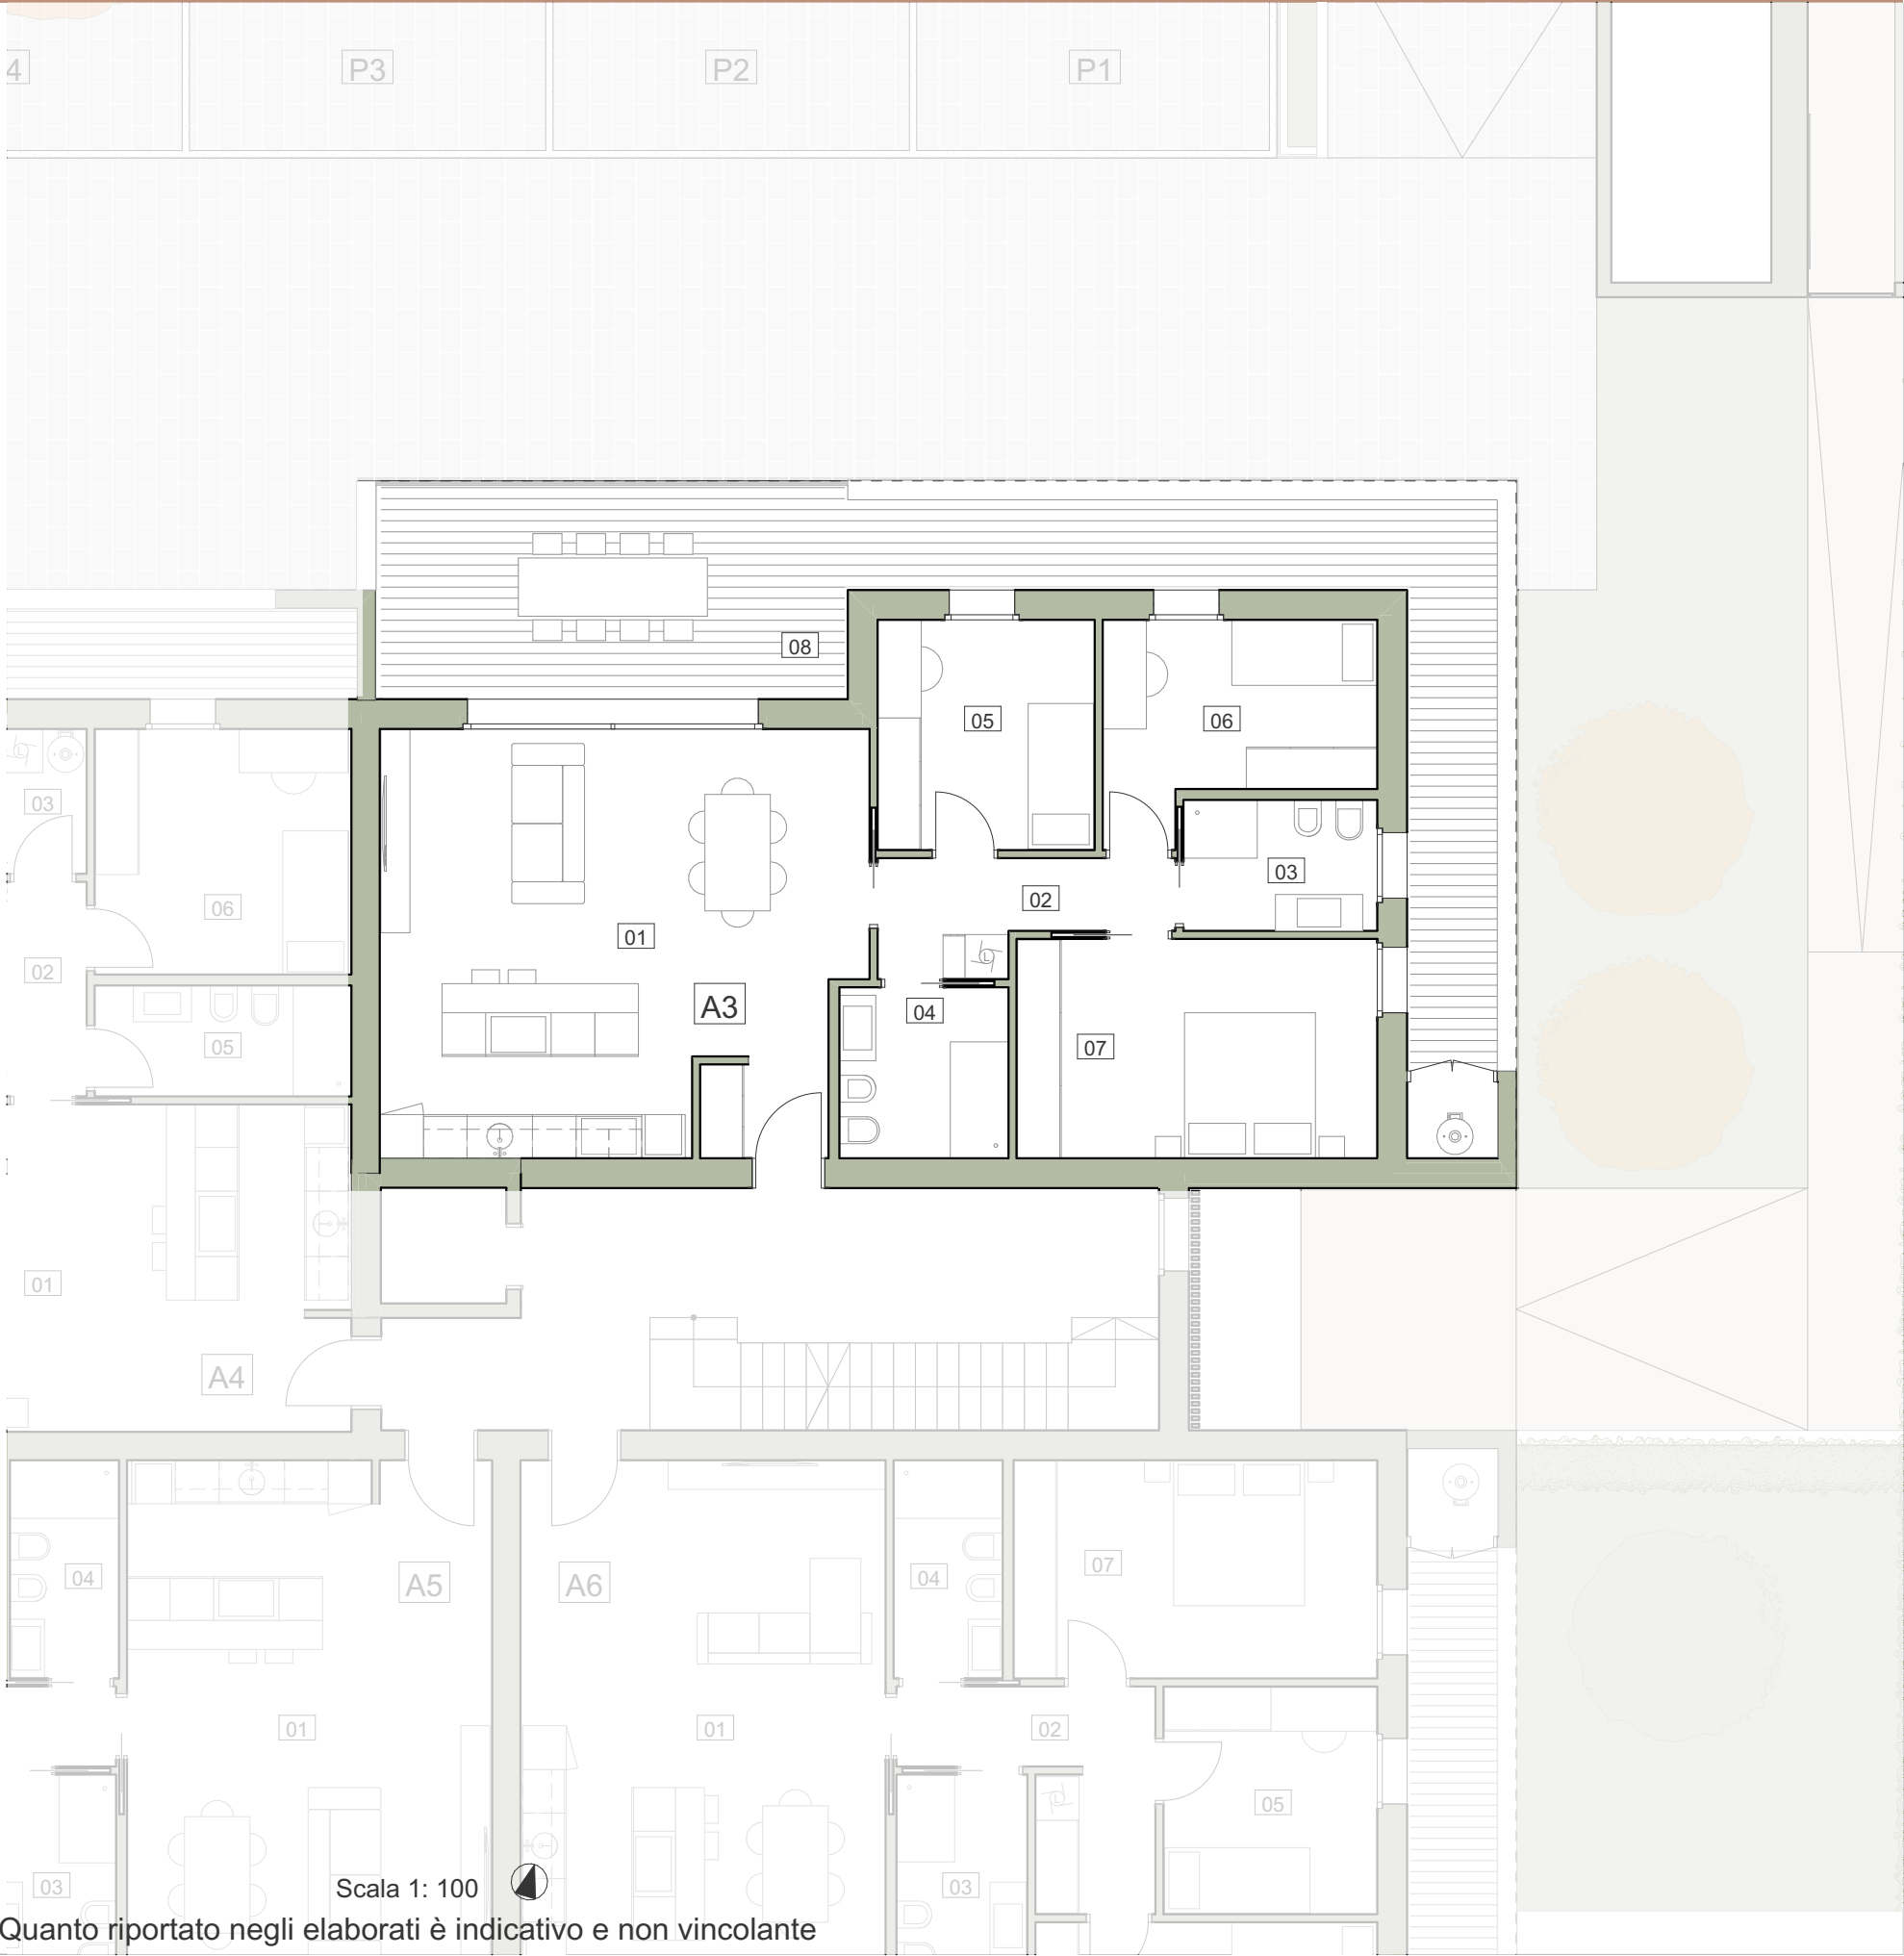


Scala 1: 100




Quanto riportato negli elaborati è indicativo e non vincolante

P1

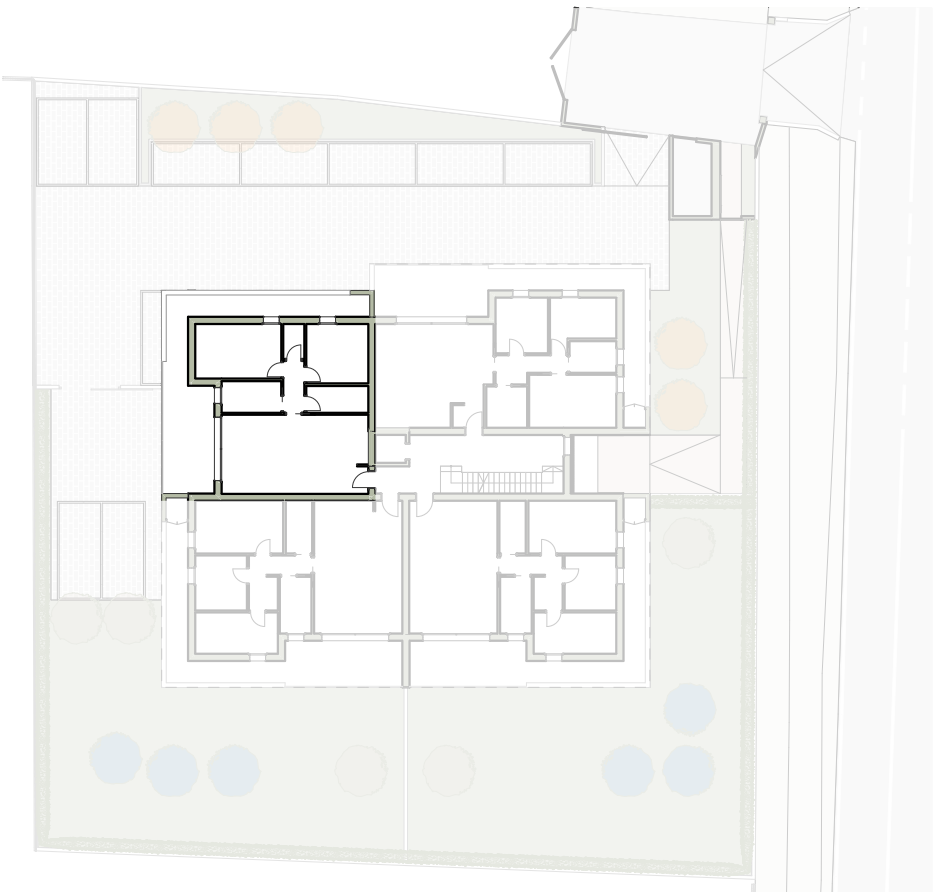

01 Soggiorno cucina	36.94 mq
02 Disimpegno	3.51 mq
03 Vano tecnico	2.37 mq
04 Bagno	6.08 mq
05 Bagno	5.21 mq
06 Camera	11.80 mq
07 Camera	15.12 mq
08 Terrazza	37.45 mq
Garage G4	19.42 mq
Posto auto P4	12.50 mq
SUPERFICIE INTERNA TOTALE	81.03 mq

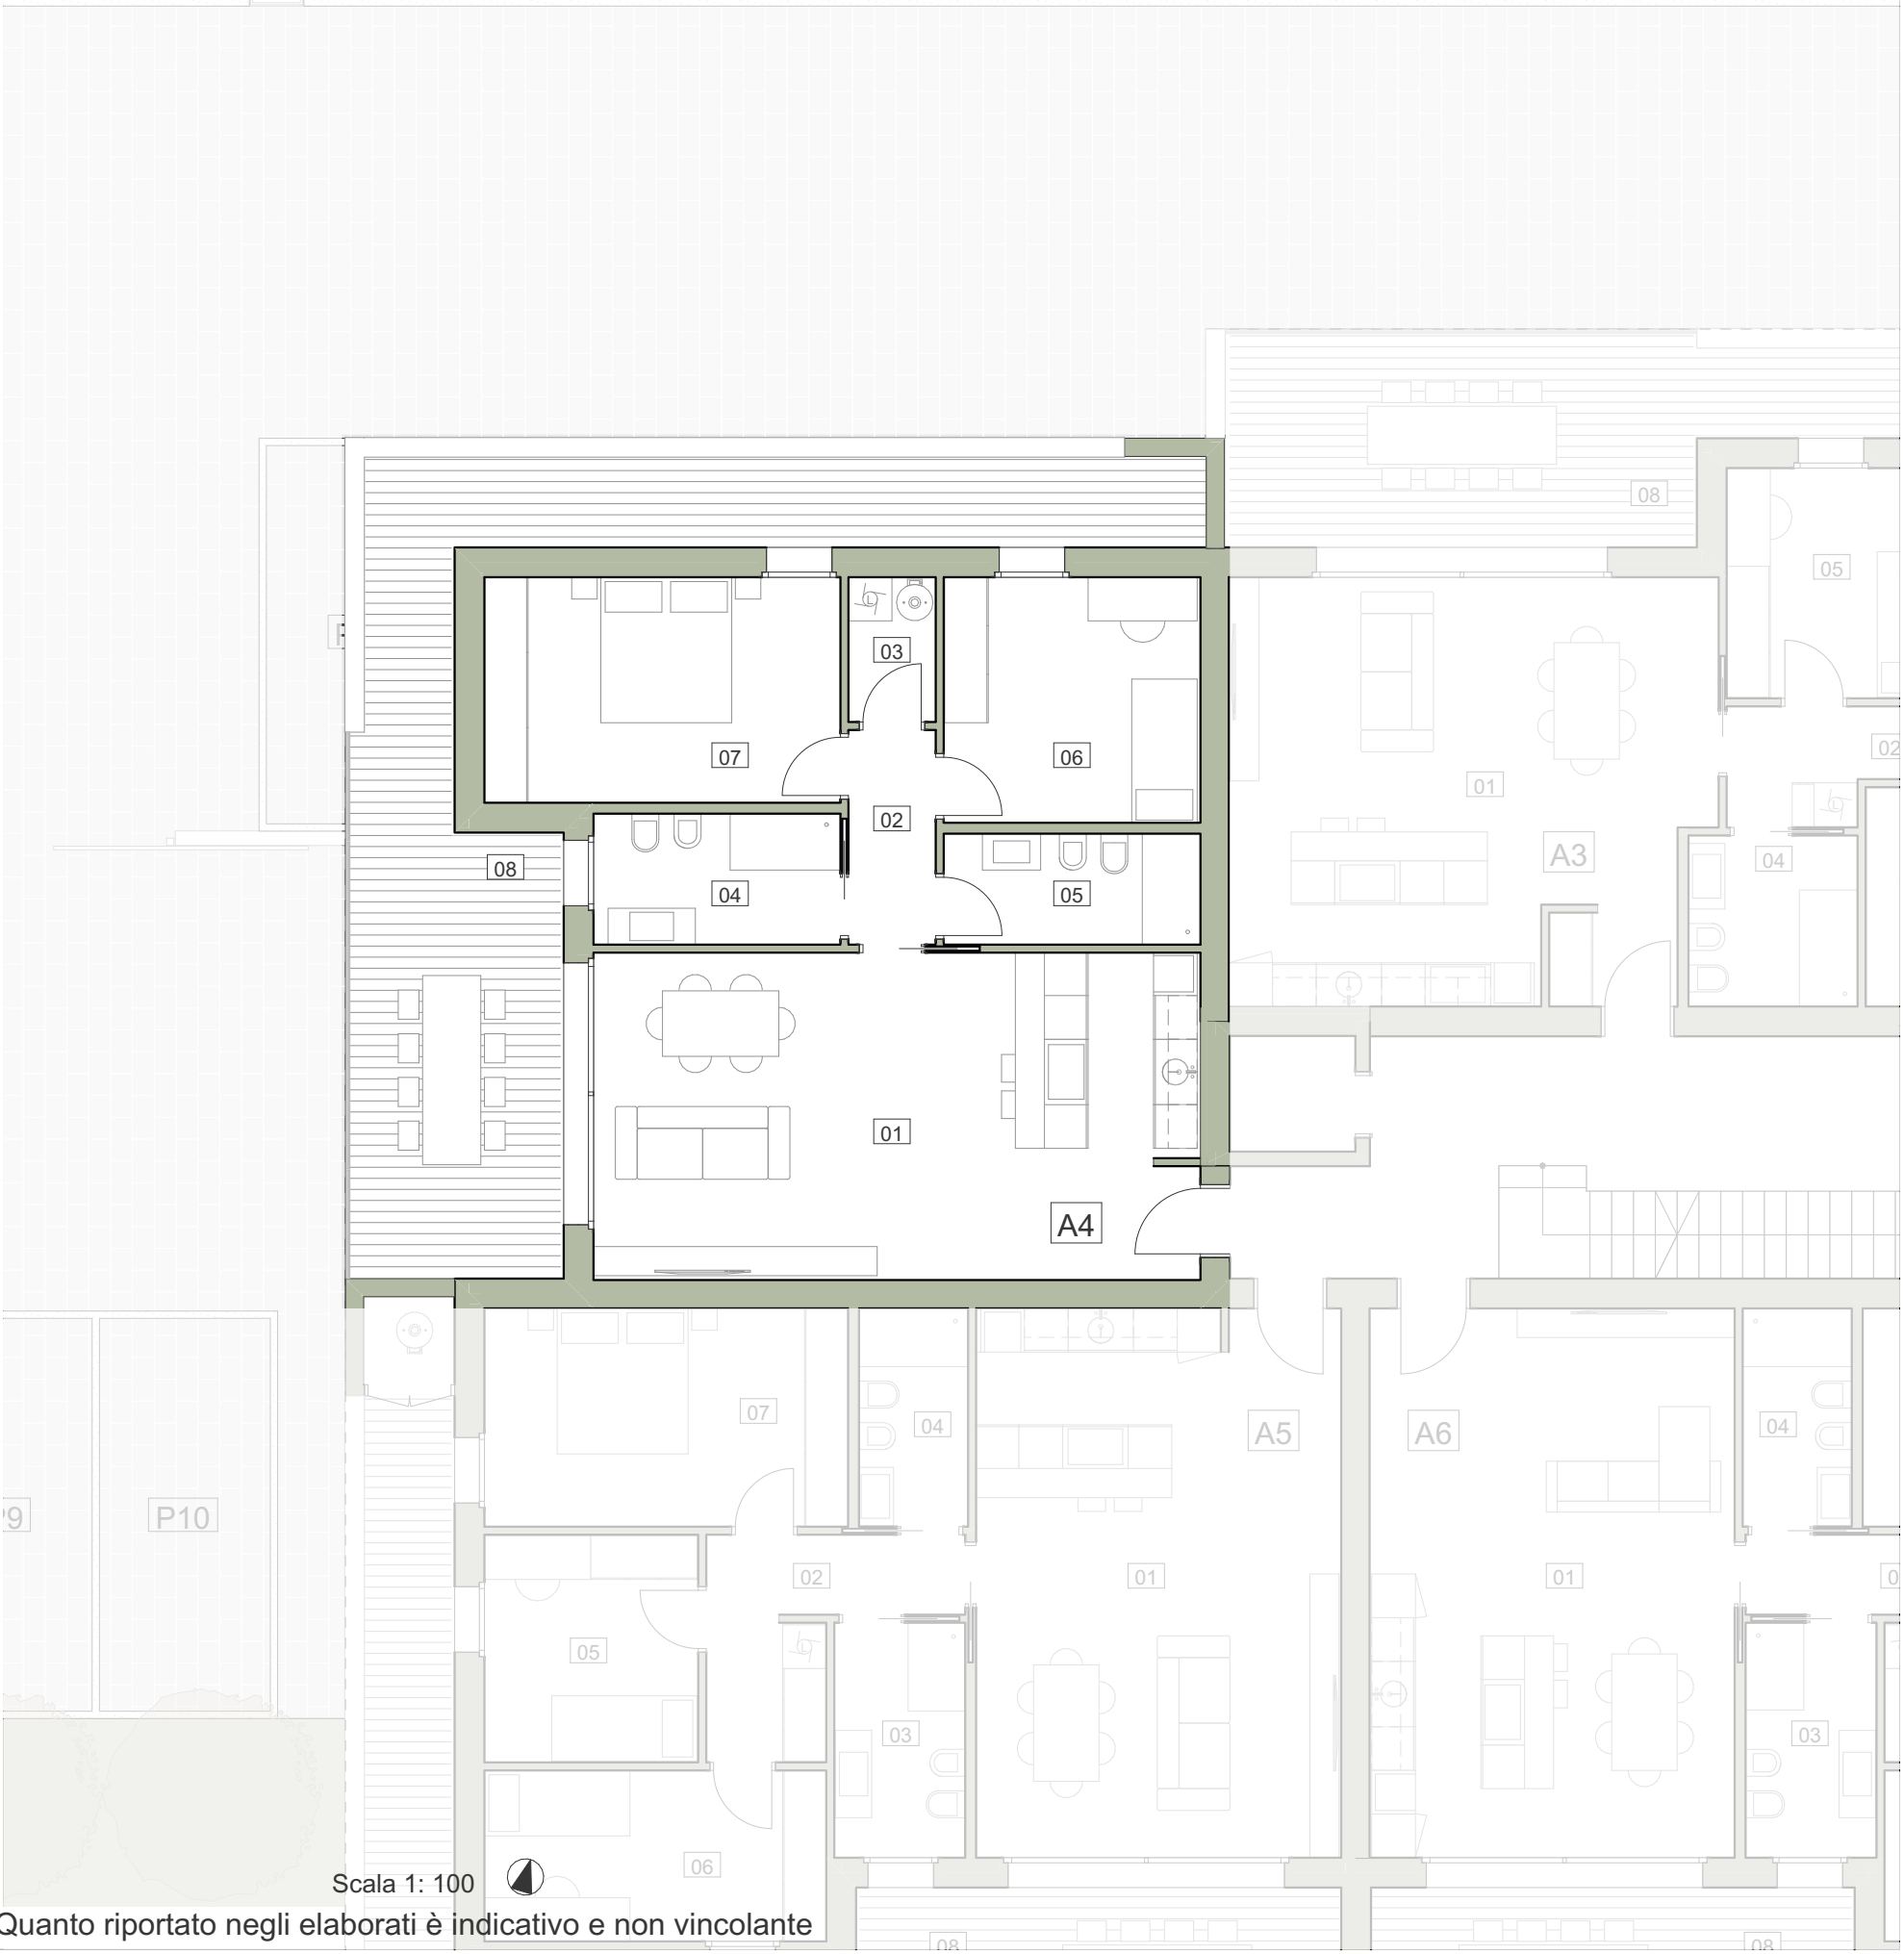


Scala 1: 100



Quanto riportato negli elaborati è indicativo e non vincolante

P1

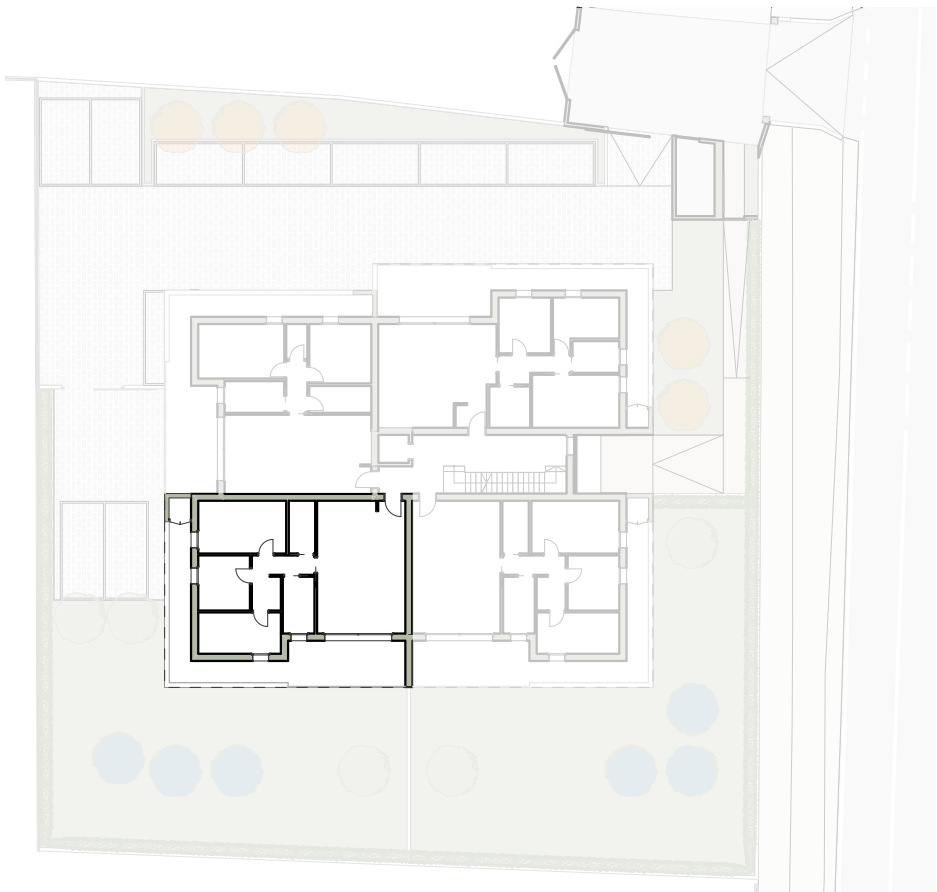

01	Soggiorno cucina	37.75 mq
02	Disimpegno	7.15 mq
03	Bagno	5.76 mq
04	Bagno	4.50 mq
05	Camera	9.07 mq
06	Camera	11.05 mq
07	Camera	15.00 mq
08	Terrazza	34.73 mq

Garage G5	20.00 mq
Posto auto P3	12.50 mq


SUPERFICIE INTERNA TOTALE	90.28 mq
---------------------------	----------




Scala 1: 100

Quanto riportato negli elaborati è indicativo e non vincolante

P1

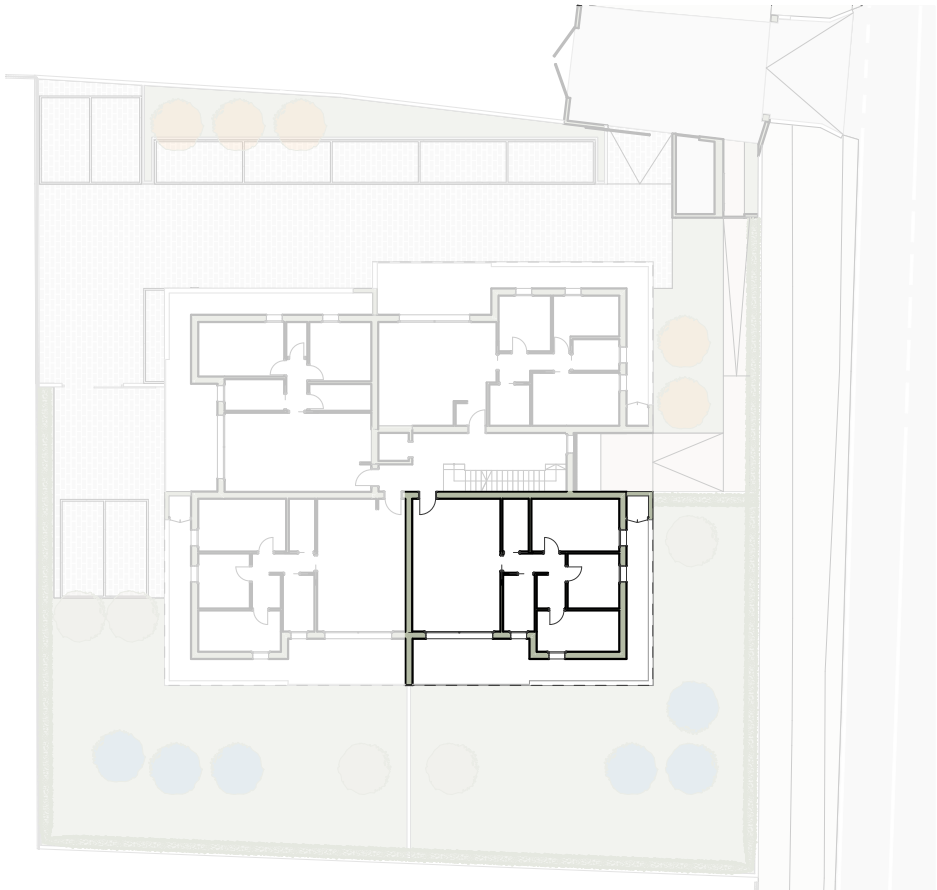

01 Soggiorno cucina	37.75 mq
02 Disimpegno	7.15 mq
03 Bagno	5.76 mq
04 Bagno	4.50 mq
05 Camera	9.07 mq
06 Camera	11.05 mq
07 Camera	15.00 mq
08 Terrazza	34.73 mq
Garage G6	18.67 mq
Posto auto P2	12.50 mq
SUPERFICIE INTERNA TOTALE	90.28 mq

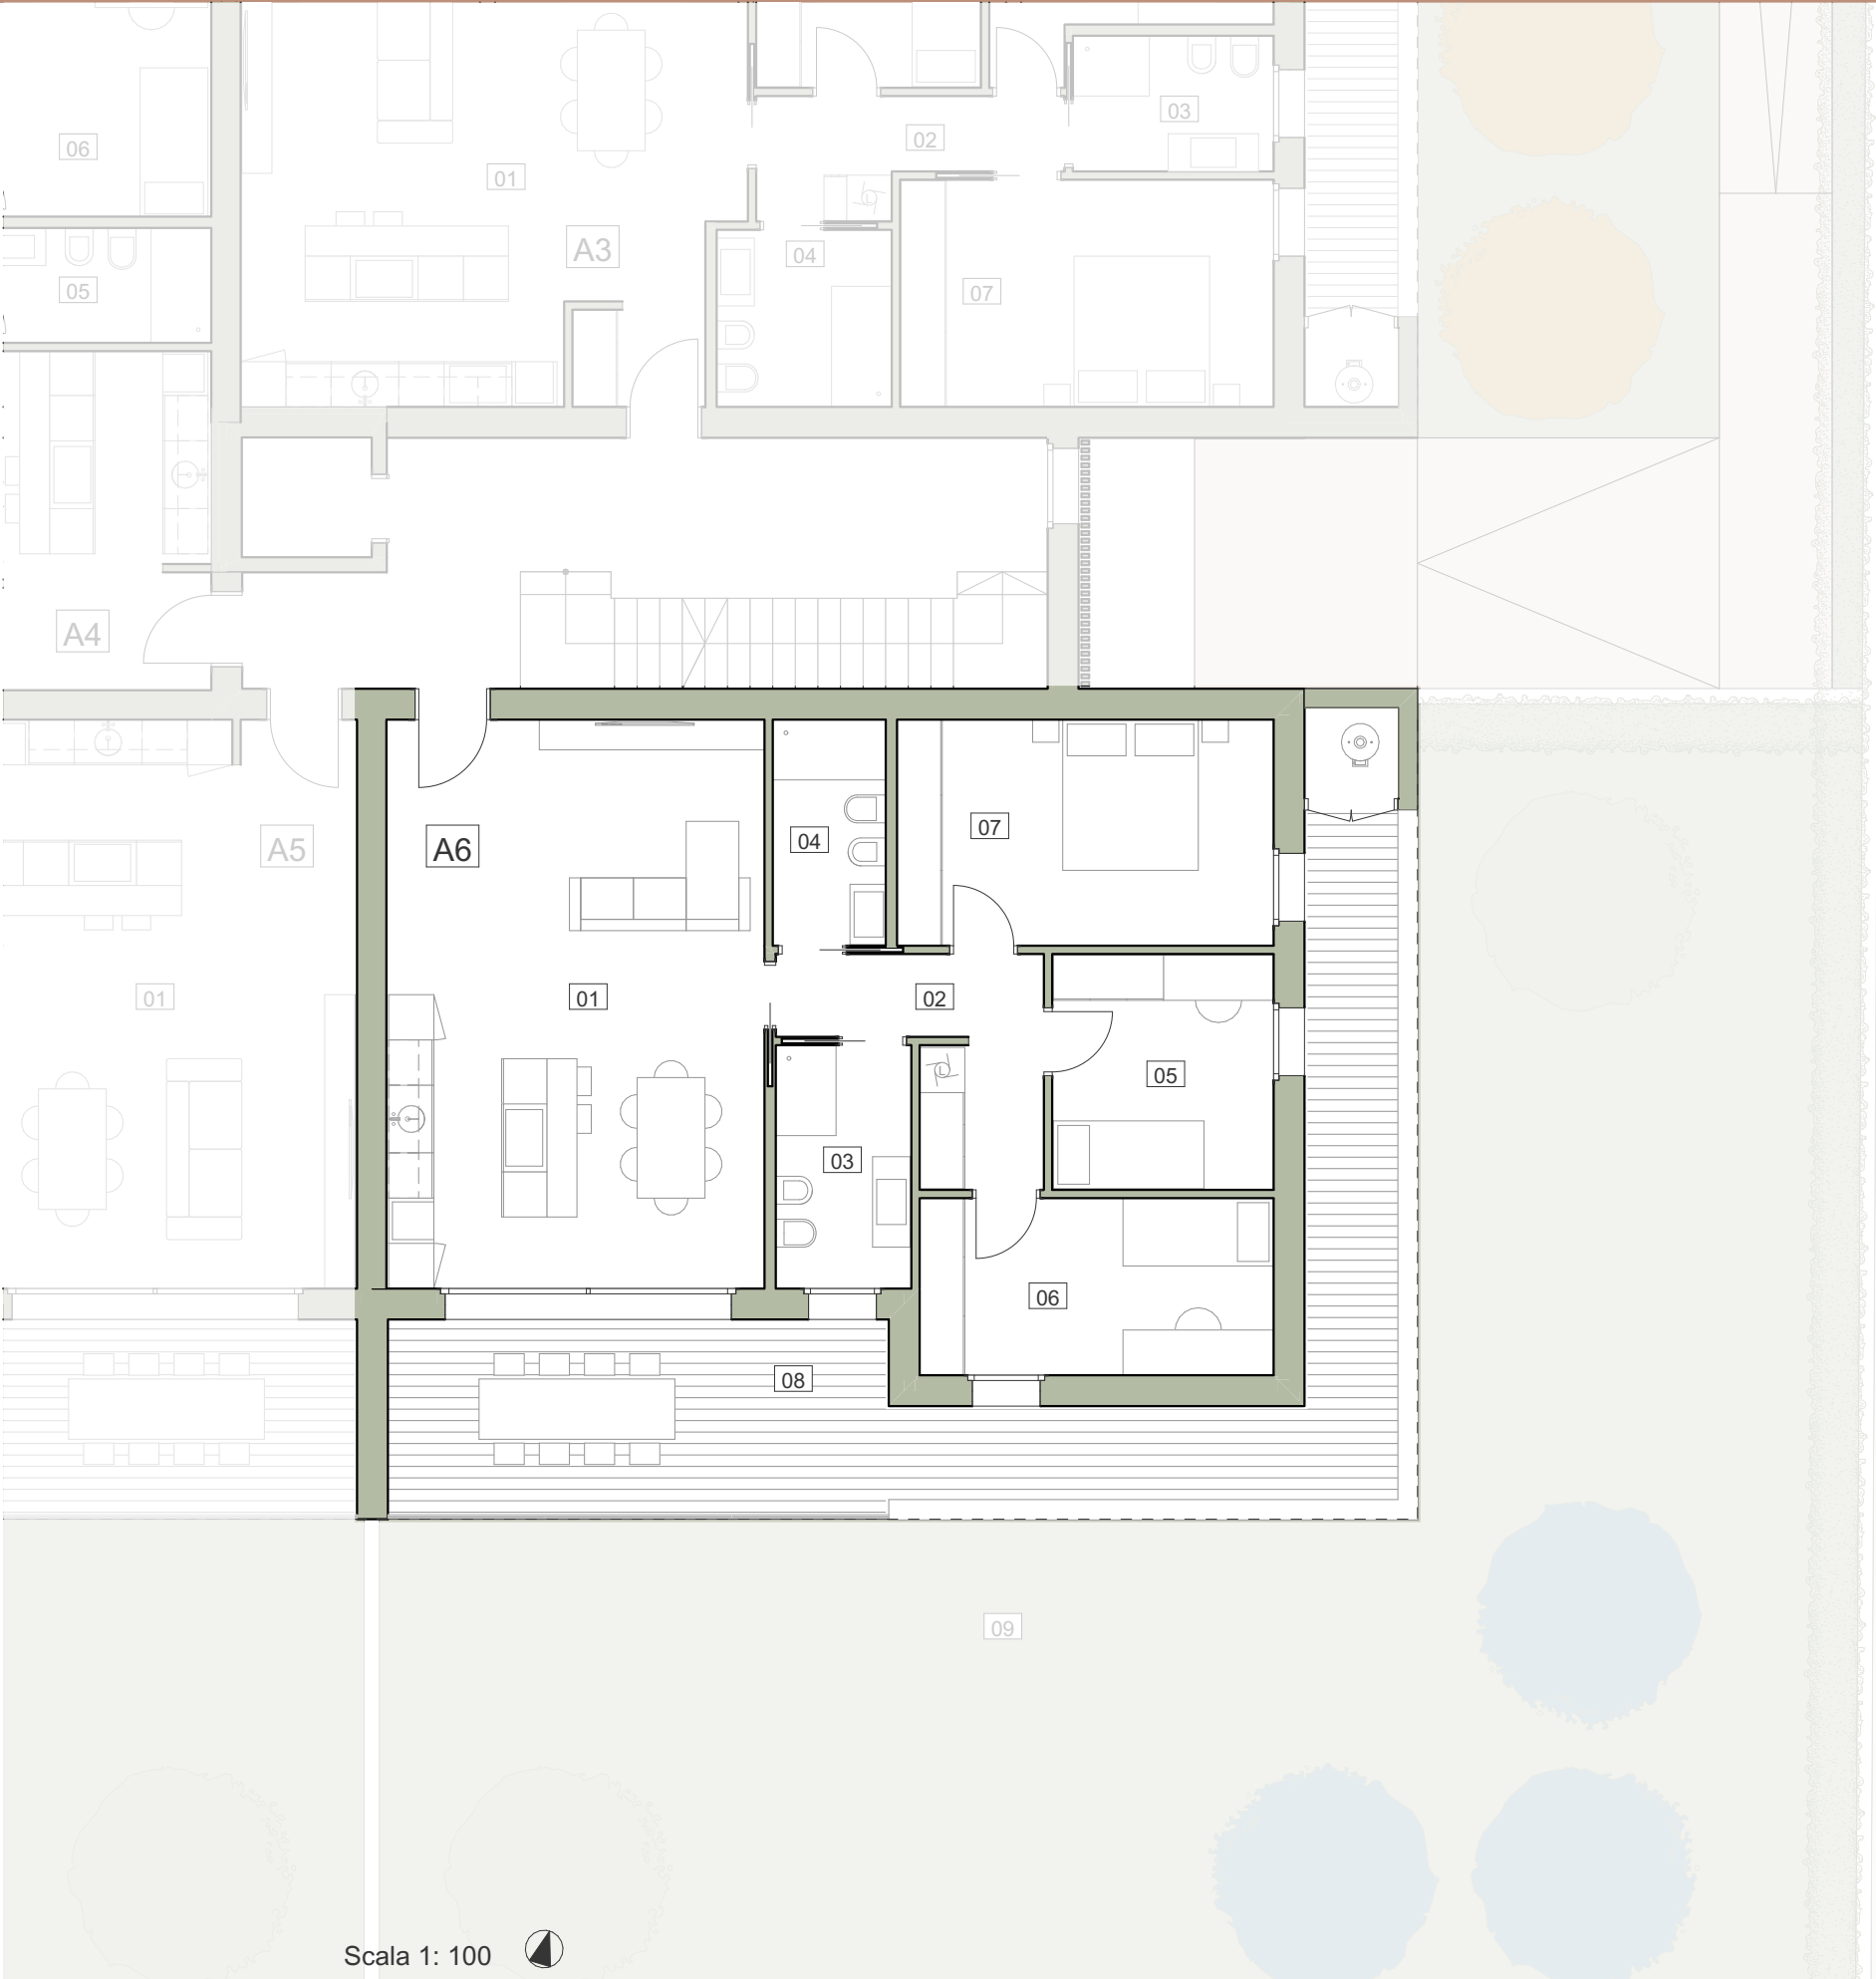

Scala 1: 100

Quanto riportato negli elaborati è indicativo e non vincolante

P2

Appartamento A1	104.60
Appartamento A2	90.28
Appartamento A3	87.70
Appartamento A4	81.03
Appartamento A5	90.28
Appartamento A6	90.28
Appartamento A7	112.51
Appartamento A8	112.37



G1 Garage	22.23
G2 Garage	18.68
G3 Garage	18.09
G4 Garage	19.42
G5 Garage	20.00
G6 Garage	18.67
G7 Garage	25.31
G8 Garage	24.05
P1 Posto auto	12.50
P2 Posto auto	12.50
P3 Posto auto	12.50
P4 Posto auto	12.50
P5 Posto auto	12.50
P6 Posto auto	14.50
P7 Posto auto	14.50
P8 Posto auto	14.04
P9 Posto auto	14.00
P10 Posto auto	14.00



Scala 1: 200

Quanto riportato negli elaborati è indicativo e non vincolante

P2

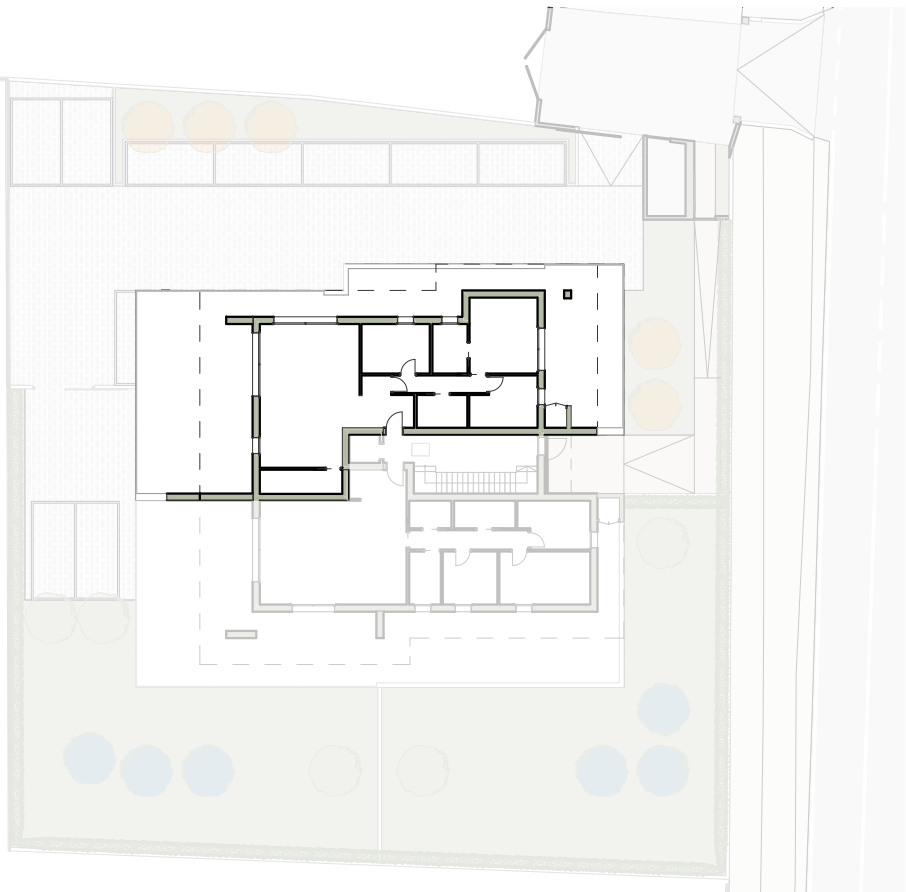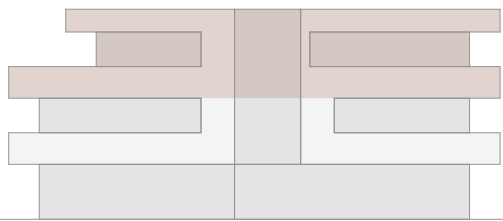

01 Soggiorno cucina	58.43 mq
02 Disimpegno	5.35 mq
03 Bagno	5.60 mq
04 Bagno	5.33 mq
05 Camera	10.25 mq
06 Camera	10.91 mq
07 Camera	16.64 mq
08 Terrazza	148.80 mq
Garage G7	25.31 mq
Posto auto P1	12.50 mq
SUPERFICIE INTERNA TOTALE	112.51 mq

